



## CRISTAL PARK RESIDENCE

ZIRCONIUM HOUSE

**CRISTAL PARK RESIDENCE**  
ul. Białej Koniczyny 15, Warszawa  
część dz. ew.: 20/78, obręb: 1-02-28


LOKALIZACJA APARTAMENTU W BUDYNKU:



NUMER APARTAMENTU	01
KLATKA	1
PIĘTRO	1
LICZBA POKOI	4
POWIERZCHNIA UŻYTKOWA	117,94 m <sup>2</sup>

### WYKAZ POMIESZCZEŃ:

01	HOL WEJŚCIOWY	3,70 m <sup>2</sup>
02	SALON Z KUCHNIĄ	42,68 m <sup>2</sup>
03	GARDEROBA	3,48 m <sup>2</sup>
04	SYPIALNIA	12,01 m <sup>2</sup>
05	SYPIALNIA	13,31 m <sup>2</sup>
06	SYPIALNIA	14,04 m <sup>2</sup>
07	WNĘKA NA SZAFĘ	3,38 m <sup>2</sup>
08	ŁAZIENKA	4,07 m <sup>2</sup>
09	ŁAZIENKA	4,94 m <sup>2</sup>
10	WC	3,62 m <sup>2</sup>
11	KOMUNIKACJA	8,45 m <sup>2</sup>
SUMA POMIESZCZEŃ		113,68 m <sup>2</sup>
POWIERZCHNIA ŚCIANEK DZIAŁOWYCH		4,26 m <sup>2</sup>
POWIERZCHNIA APARTAMENTU		117,94 m <sup>2</sup>
POWIERZCHNIA TARASU T01		14,53 m <sup>2</sup>

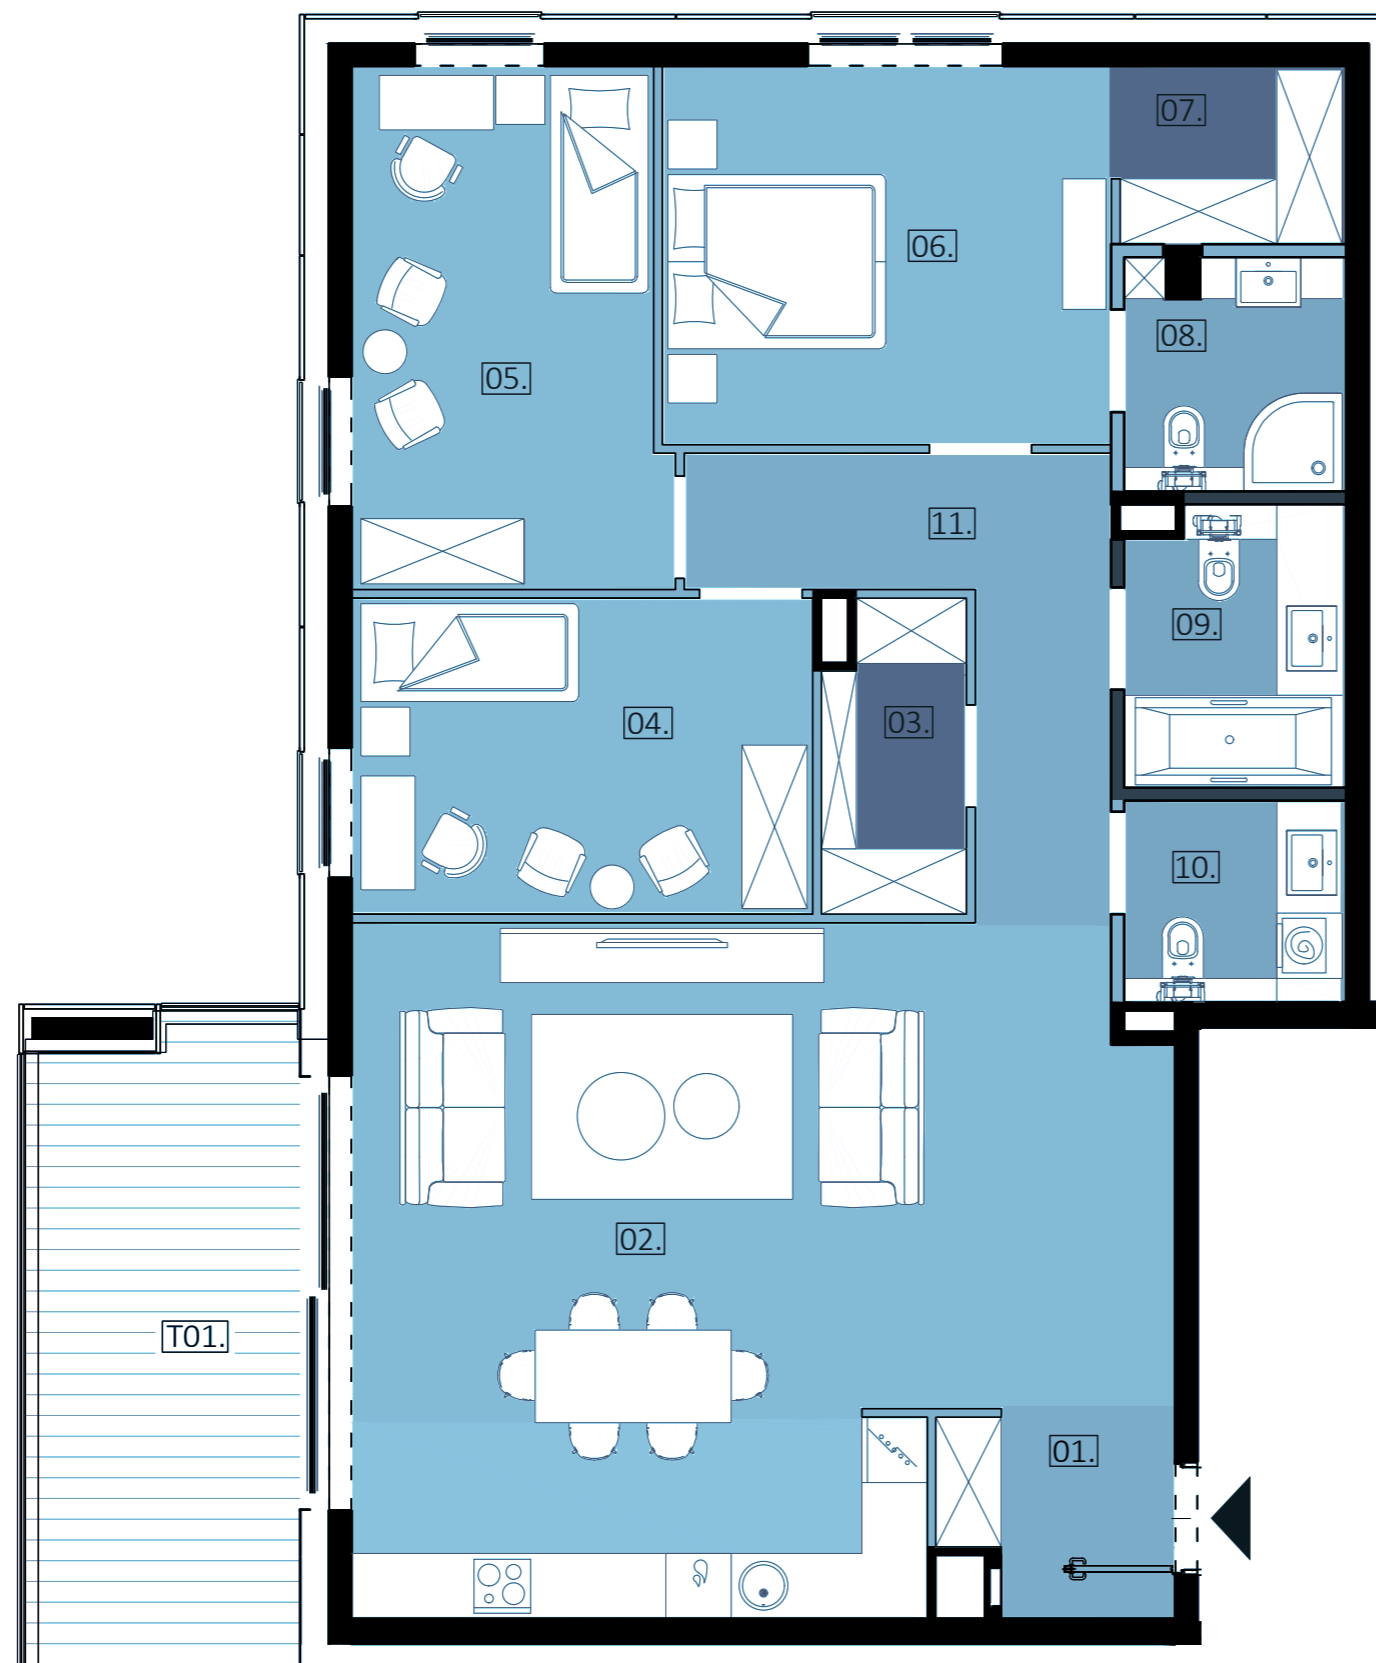

UWAGA:  
NINIEJSZY RYSUNEK MA CHARAKTER PODGLĄDOWY, WERSJA OSTATECZNA ZOSTANIE SPORZĄDZONA NA PODSTAWIE PROJEKTU POWYKONAWCZEGO I MOŻE  
NIEZNACZNIE RÓŻNIĆ SIĘ OD NINIEJSZEGO RYSUNKU, CO JEST REZULTATEM PROCESU BUDOWLANEGO. NINIEJSZA INFORMACJA NIE MA WPŁYWU NA UPRAWNIENIA  
KUPUJĄCEGO ZAWARTE W UMOWIE, SPOSÓB ROZMIESZCZENIA MEBLI, URZĄDZEŃ, GRZEJNIKÓW ORAZ ZABUDOWU MAJĄ CHARAKTER PODGLĄDOWY, POWIERZCHNIE  
ZOSTAŁY PODANE DLA WYKOŃCZENIA W STANDARDZIE DEWELOPERSKIM ZGODNIE Z NORMĄ PN-ISO 9836:1997. PONADPRZECIĘTNA WYSOKOŚĆ POMIESZCZEŃ.

**APM**  
DEVELOPMENT