


CRISTAL PARK RESIDENCE

ZIRCONIUM HOUSE

CRISTAL PARK RESIDENCE
ul. Białej Koniczyny 15, Warszawa
część dz. ew.: 20/78, obręb: 1-02-28


LOKALIZACJA APARTAMENTU W BUDYNKU:

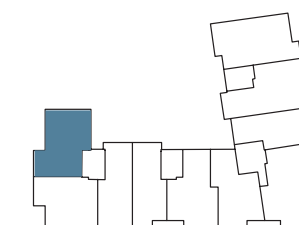

NUMER APARTAMENTU	04
KLATKA	1
PIĘTRO	2
LICZBA POKOI	4
POWIERZCHNIA UŻYTKOWA	117,94 m ²

WYKAZ POMIESZCZEŃ:

01	HOL WEJŚCIOWY	3,70 m ²
02	SALON Z KUCHNIĄ	42,68 m ²
03	GARDEROBA	3,48 m ²
04	SYPIALNIA	12,01 m ²
05	SYPIALNIA	13,31 m ²
06	SYPIALNIA	14,04 m ²
07	WNĘKA NA SZAFĘ	3,38 m ²
08	ŁAZIENKA	4,07 m ²
09	ŁAZIENKA	4,94 m ²
10	WC	3,62 m ²
11	KOMUNIKACJA	8,45 m ²
SUMA POMIESZCZEŃ		113,68 m ²
POWIERZCHNIA ŚCIANEK DZIAŁOWYCH		4,26 m ²
POWIERZCHNIA APARTAMENTU		117,94 m ²
POWIERZCHNIA TARASU T01		14,53 m ²

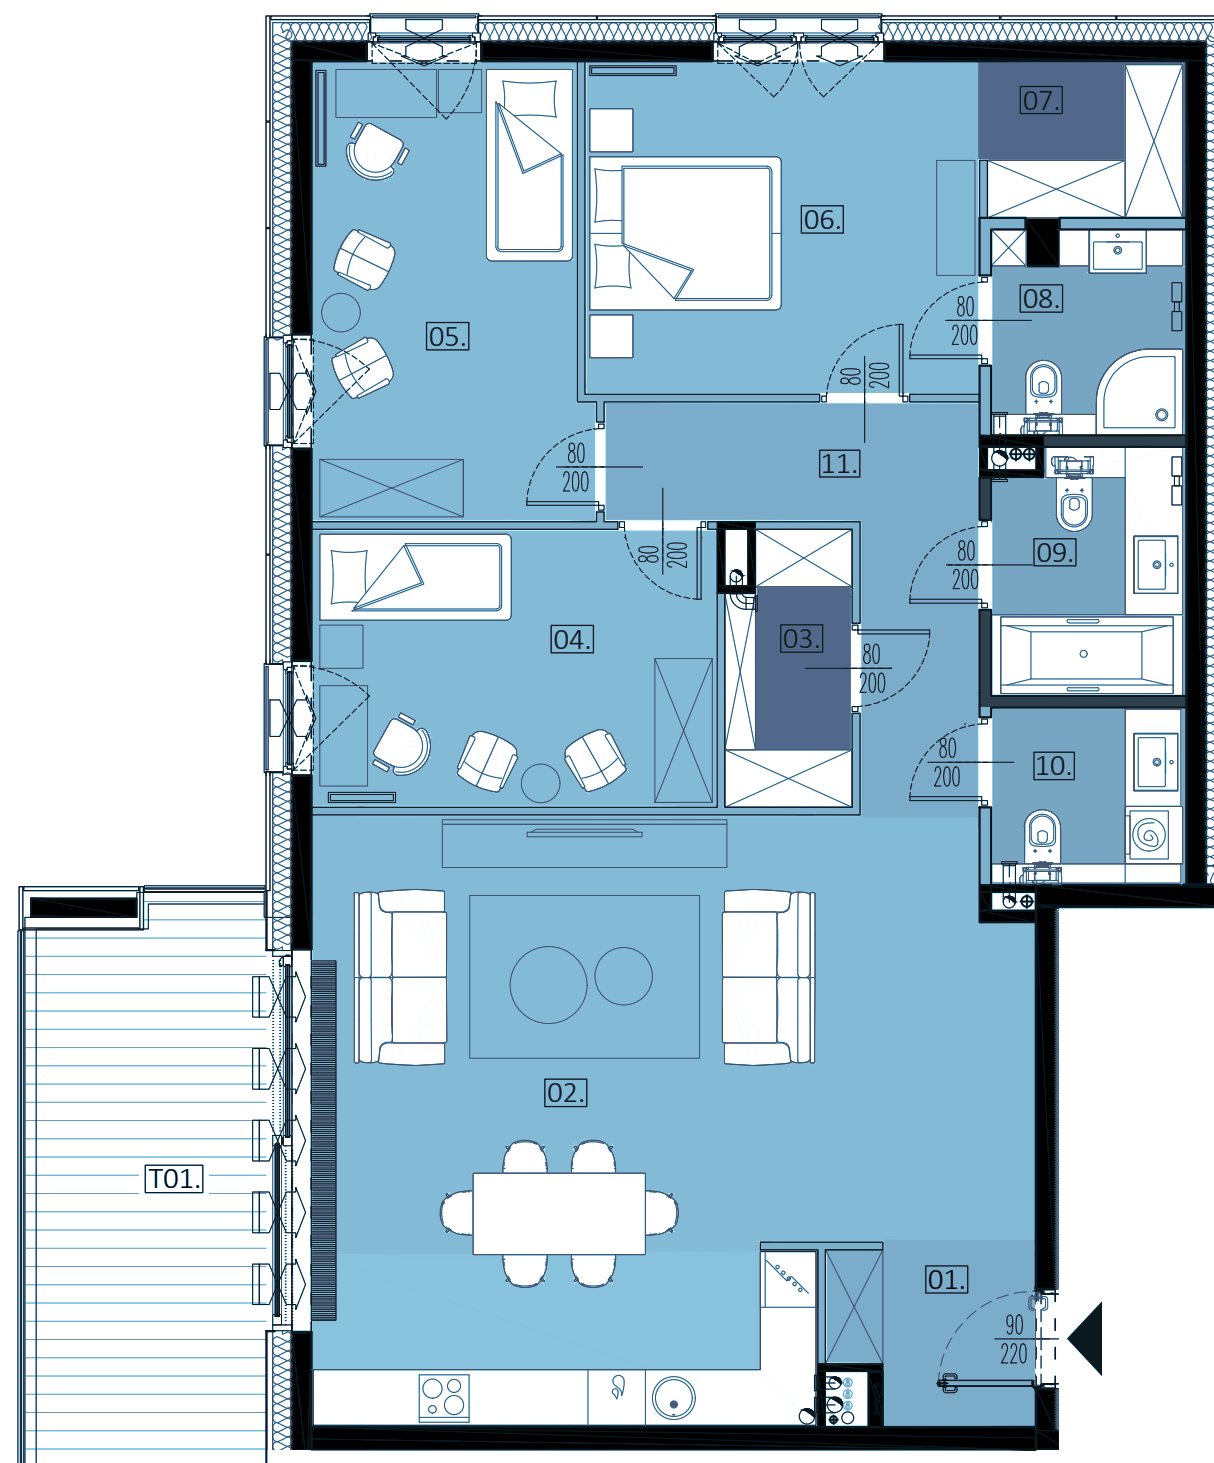

UWAGA:
NINIEJSZY RYSUNEK MA CHARAKTER PODGLĄDOWY, WERSJA OSTATECZNA ZOSTANIE SPORZĄDZONA NA PODSTAWIE PROJEKTU POWYKONAWCZEGO I MOŻE
NIEZNACZNIE RÓŻNIĆ SIĘ OD NINIEJSZEGO RYSUNKU, CO JEST REZULTATEM PROCESU BUDOWLANEGO. NINIEJSZA INFORMACJA NIE MA WPLYWU NA UPRAWNIENIA
KUPUJĄCEGO ZAWARTE W UMOWIE, SPOSÓB ROZMIESZCZENIA MEBLI, URZĄDZEŃ, GRZEJNIKÓW ORAZ ZABUDOWU MAJĄ CHARAKTER PODGLĄDOWY, POWIERZCHNIE
ZOSTAŁY PODANE DLA WYKOŃCZENIA W STANDARDZIE DEWELOPERSKIM ZGODNIE Z NORMĄ PN-ISO 9836:1997. PONADPRZECIĘTNA WYSOKOŚĆ POMIESZCZEŃ.

APM
DEVELOPMENT