



CRISTAL PARK RESIDENCE

ZIRCONIUM HOUSE

CRISTAL PARK RESIDENCE
ul. Białej Koniczyny 15, Warszawa
część dz. ew.: 20/78, obręb: 1-02-28


LOKALIZACJA APARTAMENTU W BUDYNKU:



NUMER APARTAMENTU	05
KLATKA	1
PIĘTRO	2
LICZBA POKOI	4
POWIERZCHNIA UŻYTKOWA	111,87 m ²

WYKAZ POMIESZCZEŃ:

01	HOL WEJŚCIOWY	10,10 m ²
02	SALON Z KUCHNIĄ	36,58 m ²
03	SYPIALNIA	17,70 m ²
04	ŁAZIENKA	4,26 m ²
05	WNĘKA NA SZAFĘ	2,49 m ²
06	SYPIALNIA	9,89 m ²
07	SYPIALNIA	12,97 m ²
08	KOMUNIKACJA	4,30 m ²
09	ŁAZIENKA	4,66 m ²
10	WC	2,22 m ²
11	PRALNIA	2,37 m ²
SUMA POMIESZCZEŃ		107,54 m ²
POWIERZCHNIA ŚCIANEK DZIAŁOWYCH		4,33 m ²
POWIERZCHNIA APARTAMENTU		111,87 m ²
POWIERZCHNIA TARASU T01		14,98 m ²

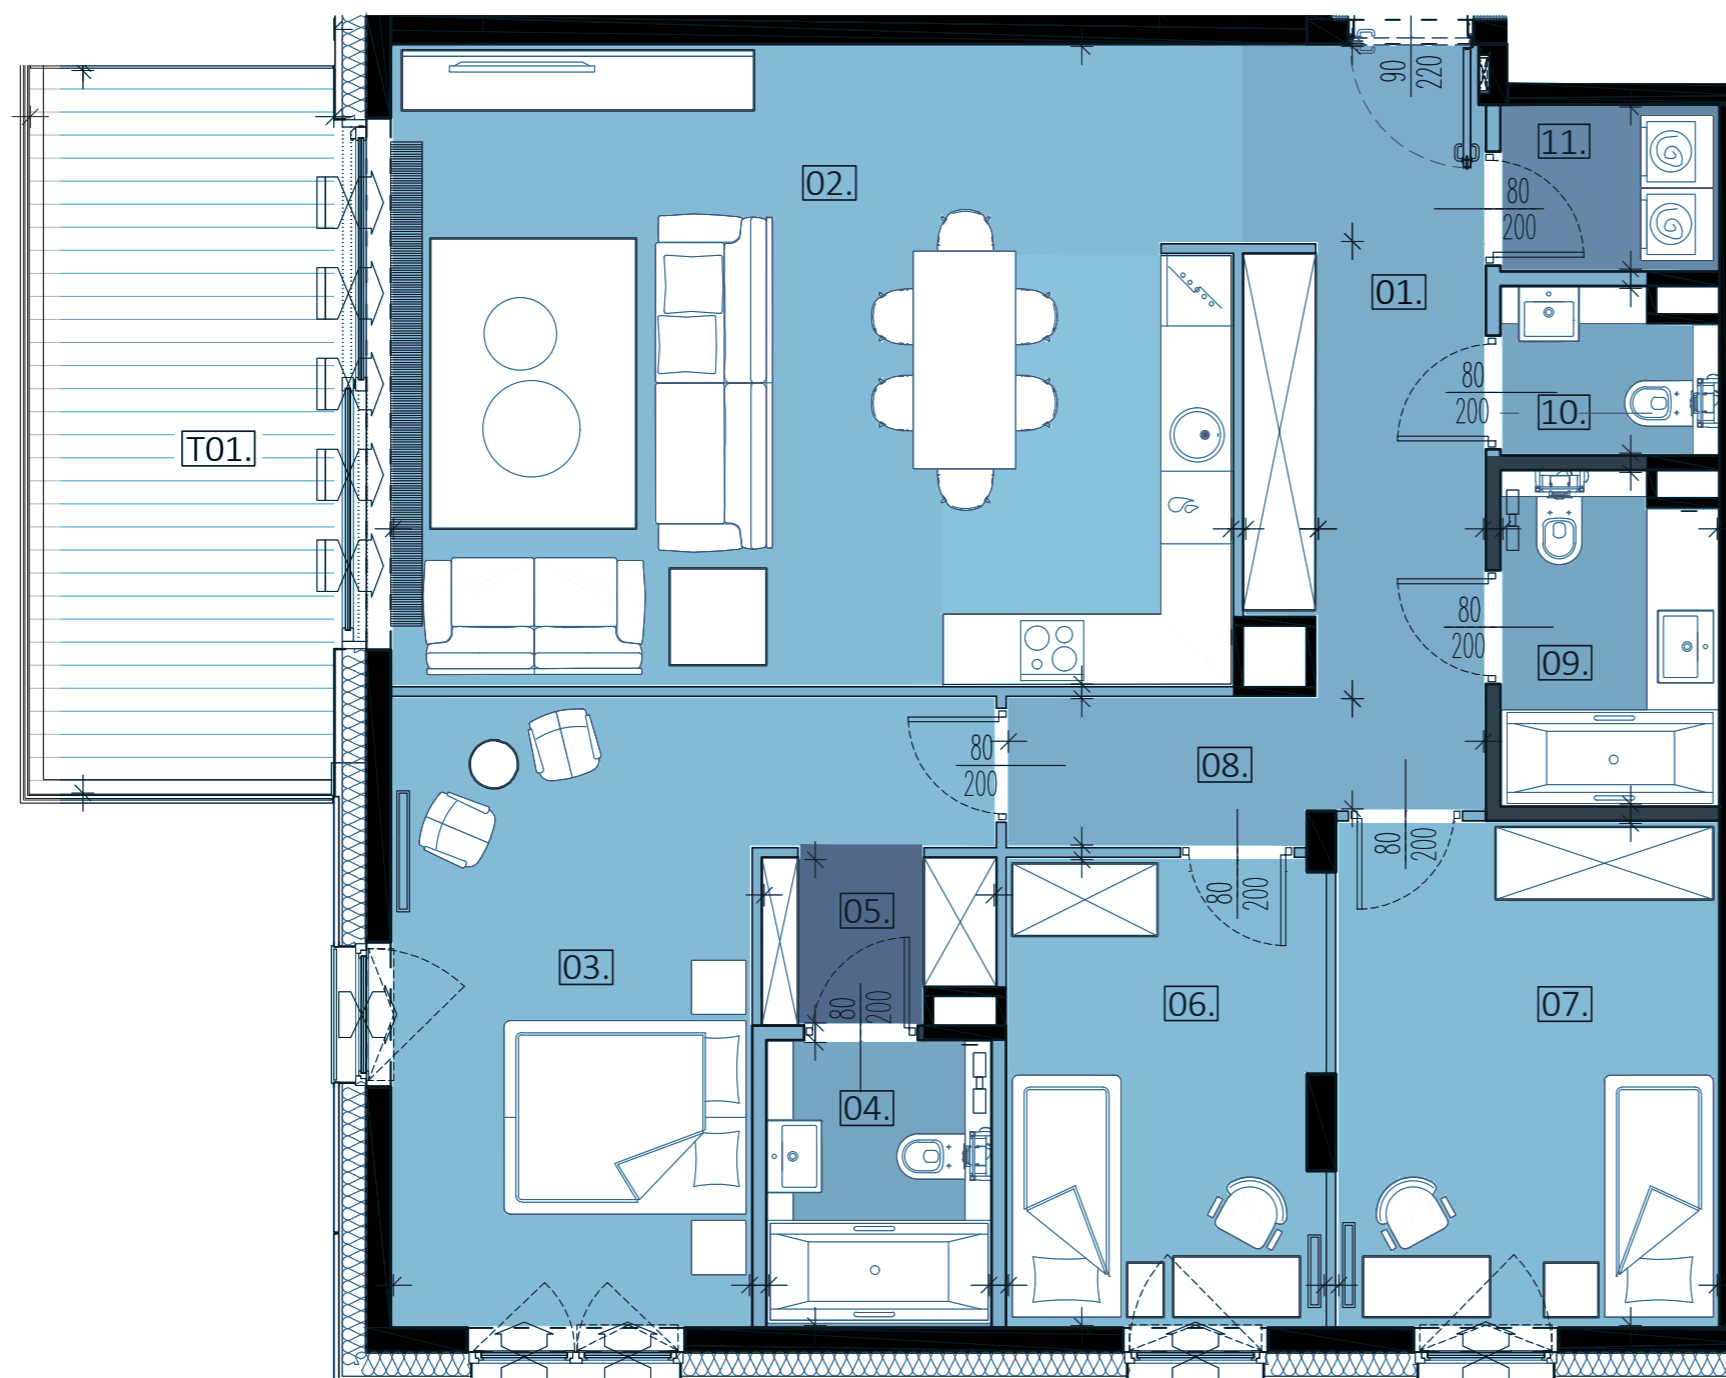

UWAGA:
NINIEJSZY RYSUNEK MA CHARAKTER PODGLĄDOWY, WERSJA OSTATECZNA ZOSTANIE SPORZĄDZONA NA PODSTAWIE PROJEKTU POWYKONAWCZEGO I MOŻE
NIEZNACZNIE RÓŻNIĆ SIĘ OD NINIEJSZEGO RYSUNKU, CO JEST REZULTATEM PROCESU BUDOWLANEGO. NINIEJSZA INFORMACJA NIE MA WPLYWU NA UPRAWNIENIA
KUPUJĄCEGO ZAWARTE W UMOWIE, SPOSÓB ROZMIESZCZENIA MEBLI, URZĄDZEŃ, GRZEJNIKÓW ORAZ ZABUDOWU MAJĄ CHARAKTER PODGLĄDOWY, POWIERZCHNIE
ZOSTAŁY PODANE DLA WYKOŃCZENIA W STANDARDZIE DEWELOPERSKIM ZGODNIE Z NORMĄ PN-ISO 9836:1997. PONADPRZECIĘTNA WYSOKOŚĆ POMIESZCZEŃ.

APM
DEVELOPMENT