



## CRISTAL PARK RESIDENCE

ZIRCONIUM HOUSE

**CRISTAL PARK RESIDENCE**  
ul. Białej Koniczyny 15, Warszawa  
część dz. ew.: 20/78, obręb: 1-02-28


LOKALIZACJA APARTAMENTU W BUDYNKU:



NUMER APARTAMENTU	07
KLATKA	2
PIĘTRO	1
LICZBA POKOI	3
POWIERZCHNIA UŻYTKOWA	101,78 m <sup>2</sup>

### WYKAZ POMIESZCZEŃ:

01	HOL WEJŚCIOWY	5,94 m <sup>2</sup>
02	GARDEROBA	2,38 m <sup>2</sup>
03	SALON Z KUCHNIĄ	43,34 m <sup>2</sup>
04	WC	1,88 m <sup>2</sup>
05	ŁAZIENKA	6,52 m <sup>2</sup>
06	KOMUNIKACJA	5,49 m <sup>2</sup>
07	PRALNIA	2,12 m <sup>2</sup>
08	GARDEROBA	3,24 m <sup>2</sup>
09	SYPIALNIA	13,50 m <sup>2</sup>
10	SYPIALNIA	12,20 m <sup>2</sup>
11	WNĘKA NA SZAFĘ	1,93 m <sup>2</sup>
SUMA POMIESZCZEŃ		98,54 m <sup>2</sup>
POWIERZCHNIA ŚCIANEK DZIAŁOWYCH		3,24 m <sup>2</sup>
POWIERZCHNIA APARTAMENTU		101,78 m <sup>2</sup>
POWIERZCHNIA TARASU T01		9,20 m <sup>2</sup>

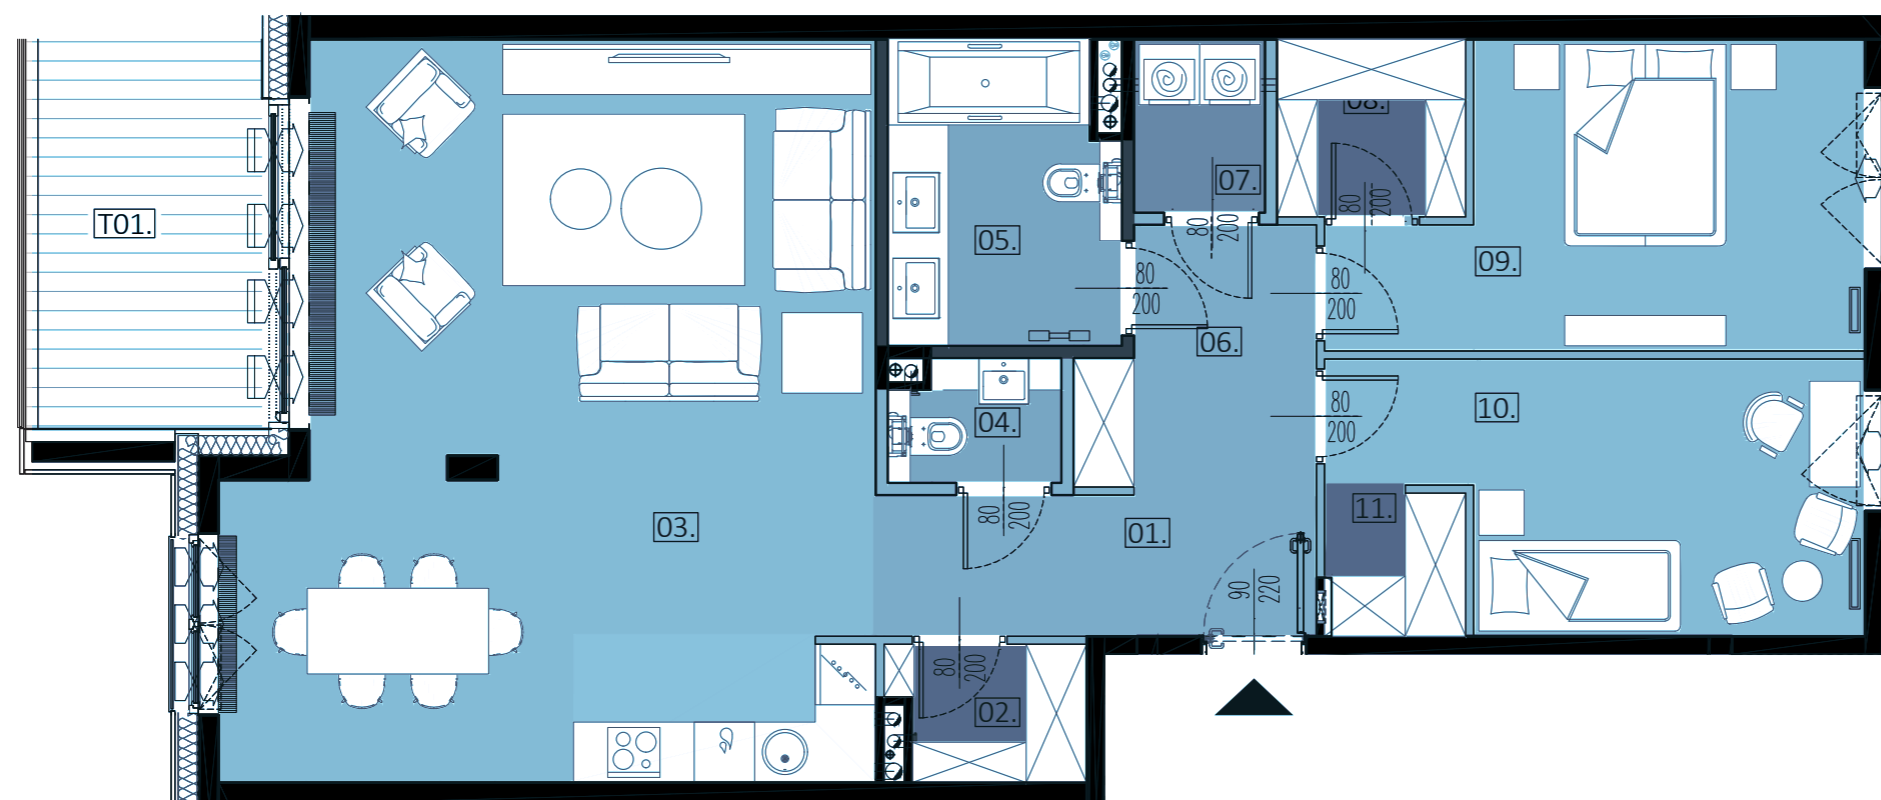

UWAGA:  
NINIEJSZY RYSUNEK MA CHARAKTER PODGLĄDOWY, WERSJA OSTATECZNA ZOSTANIE SPORZĄDZONA NA PODSTAWIE PROJEKTU POWYKONAWCZEGO I MOŻE  
NIEZNACZNIE RÓŻNIĆ SIĘ OD NINIEJSZEGO RYSUNKU, CO JEST REZULTATEM PROCESU BUDOWLANEGO. NINIEJSZA INFORMACJA NIE MA WPLYWU NA UPRAWNIENIA  
KUPUJĄCEGO ZAWARTE W UMOWIE, SPOSÓB ROZMIESZCZENIA MEBLI, URZĄDZEŃ, GRZEJNIKÓW ORAZ ZABUDOWU MAJĄ CHARAKTER PODGLĄDOWY, POWIERZCHNIE  
ZOSTAŁY PODANE DLA WYKOŃCZENIA W STANDARDZIE DEWELOPERSKIM ZGODNIE Z NORMĄ PN-ISO 9836:1997. PONADPRZECIĘTNA WYSOKOŚĆ POMIESZCZEŃ.

**APM**  
DEVELOPMENT