



CRISTAL PARK RESIDENCE

ZIRCONIUM HOUSE

CRISTAL PARK RESIDENCE
ul. Białej Koniczyny 15, Warszawa
część dz. ew.: 20/78, obręb: 1-02-28


LOKALIZACJA APARTAMENTU W BUDYNKU:



NUMER APARTAMENTU	10
KLATKA	2
PIĘTRO	2
LICZBA POKOI	4
POWIERZCHNIA UŻYTKOWA	118,99 m ²

WYKAZ POMIESZCZEŃ:

01	HOL WEJŚCIOWY	10,13 m ²
02	WNĘKA NA SZAFĘ	3,38 m ²
03	WC	2,00 m ²
04	PRALNIA	2,23 m ²
05	GABINET	12,13 m ²
06	SALON Z KUCHNIĄ	44,24 m ²
07	ŁAZIENKA	4,52 m ²
08	ŁAZIENKA	4,52 m ²
09	WNĘKA NA SZAFĘ	2,57 m ²
10	SYPIALNIA	13,72 m ²
11	SYPIALNIA	11,96 m ²
12	KOMUNIKACJA	3,52 m ²
SUMA POMIESZCZEŃ		114,92 m ²
POWIERZCHNIA ŚCIANEK DZIAŁOWYCH		4,07 m ²
POWIERZCHNIA APARTAMENTU		118,99 m ²
POWIERZCHNIA TARASU T01		17,29 m ²

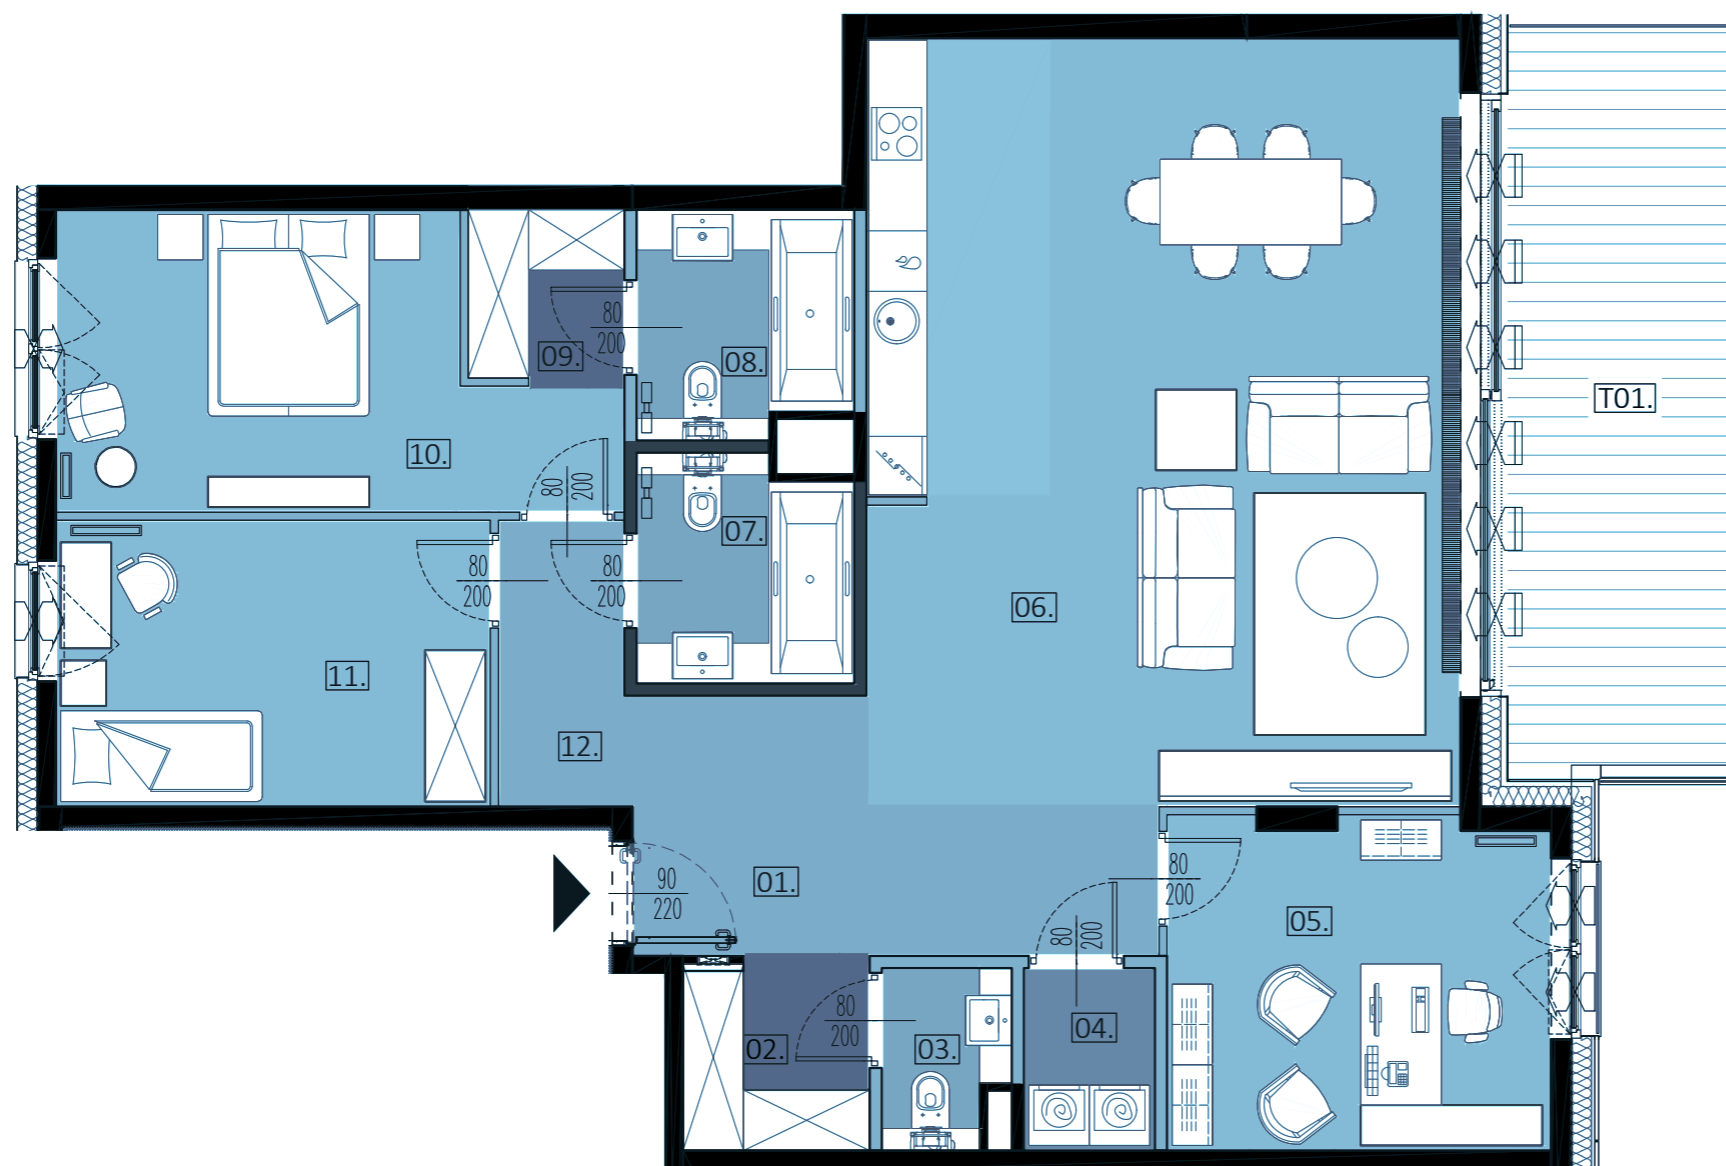

UWAGA:
NINIEJSZY RYSUNEK MA CHARAKTER PODGLĄDOWY, WERSJA OSTATECZNA ZOSTANIE SPORZĄDZONA NA PODSTAWIE PROJEKTU POWYKONAWCZEGO I MOŻE
NIEZNACZNIE RÓŻNIĆ SIĘ OD NINIEJSZEGO RYSUNKU, CO JEST REZULTATEM PROCESU BUDOWLANEGO. NINIEJSZA INFORMACJA NIE MA WPLYWU NA UPRAWNIENIA
KUPUJĄCEGO ZAWARTE W UMOWIE, SPOSÓB ROZMIESZCZENIA MEBLI, URZĄDZEŃ, GRZEJNIKÓW ORAZ ZABUDOWU MAJĄ CHARAKTER PODGLĄDOWY, POWIERZCHNIE
ZOSTAŁY PODANE DLA WYKOŃCZENIA W STANDARDZIE DEWELOPERSKIM ZGODNIE Z NORMĄ PN-ISO 9836:1997. PONADPRZECIĘTNA WYSOKOŚĆ POMIESZCZEŃ.

APM
DEVELOPMENT