



CRISTAL PARK RESIDENCE

ZIRCONIUM HOUSE

CRISTAL PARK RESIDENCE
ul. Białej Koniczyny 15, Warszawa
część dz. ew.: 20/78, obręb: 1-02-28


LOKALIZACJA APARTAMENTU W BUDYNKU:



NUMER APARTAMENTU	15
KLATKA	3
PIĘTRO	2
LICZBA POKOI	5
POWIERZCHNIA UŻYTKOWA	153,66 m ²

WYKAZ POMIESZCZEŃ:

01	HOL WEJŚCIOWY	8,66 m ²
02	WC	2,26 m ²
03	KOMUNIKACJA	2,63 m ²
04	WNĘKA NA SZAFĘ	2,95 m ²
05	GABINET	13,38 m ²
06	SALON Z KUCHNIĄ	50,62 m ²
07	WNĘKA NA SZAFĘ	2,29 m ²
08	SYPIALNIA	11,87 m ²
09	SYPIALNIA	10,83 m ²
10	WNĘKA NA SZAFĘ	1,87 m ²
11	SYPIALNIA	16,92 m ²
12	GARDEROBA	5,92 m ²
13	ŁAZIENKA	4,11 m ²
14	ŁAZIENKA	5,51 m ²
15	PRALNIA	2,70 m ²
16	KOMUNIKACJA	4,53 m ²
SUMA POMIESZCZEŃ		147,05 m ²
POWIERZCHNIA ŚCIANEK DZIAŁOWYCH		6,61 m ²
POWIERZCHNIA APARTAMENTU		153,66 m ²
POWIERZCHNIA TARASU T01		20,56 m ²

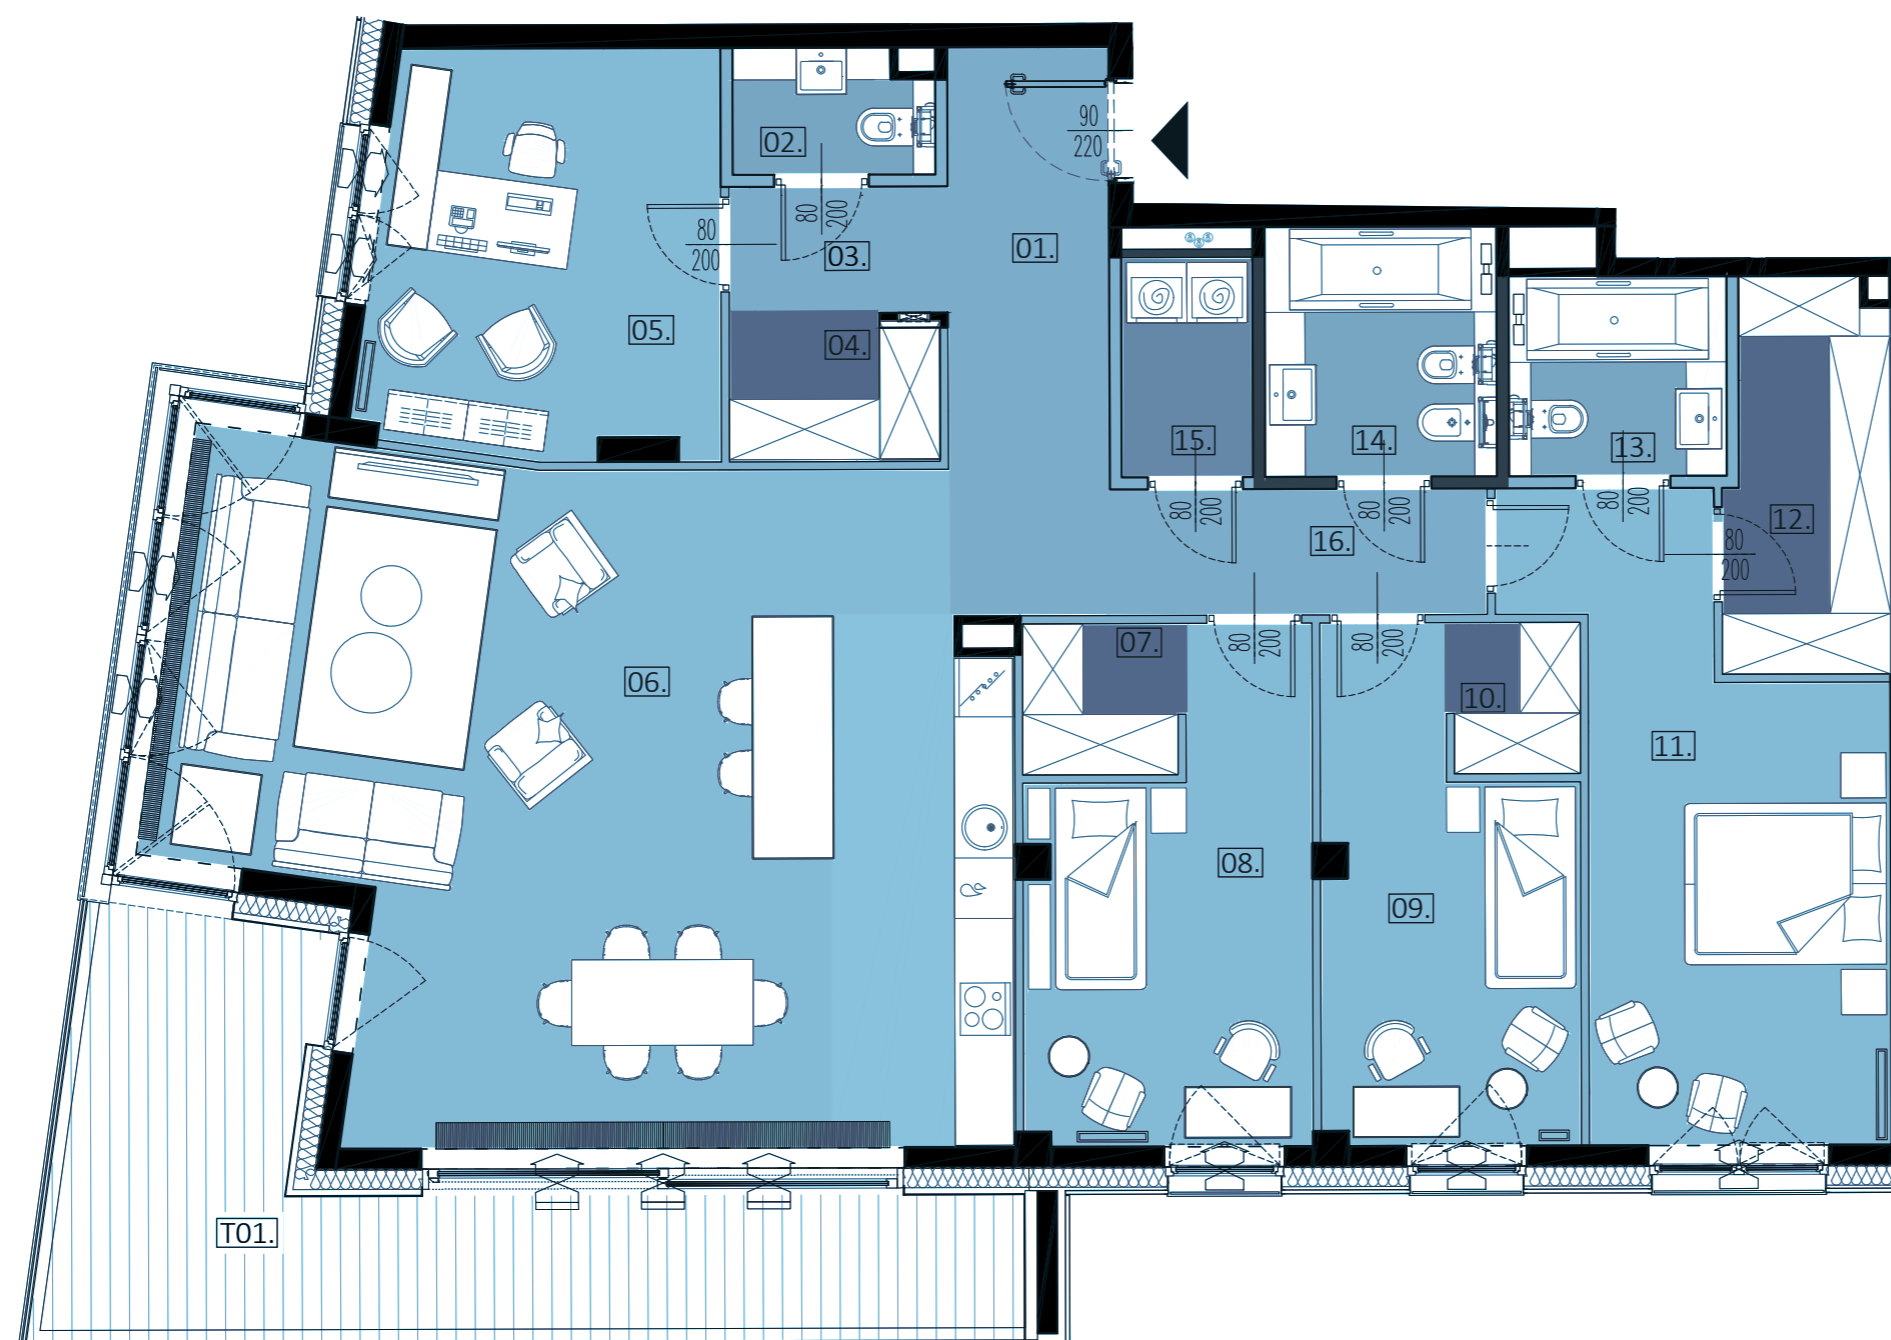

UWAGA:
NINIEJSZY RYSUNEK MA CHARAKTER PODGLĄDOWY, WERSJA OSTATECZNA ZOSTANIE SPORZĄDZONA NA PODSTAWIE PROJEKTU POWYKONAWCZEGO I MOŻE
NIEZNACZNIE RÓŻNIĆ SIĘ OD NINIEJSZEGO RYSUNKU, CO JEST REZULTATEM PROCESU BUDOWLANEGO. NINIEJSZA INFORMACJA NIE MA WPLYWU NA UPRAWNIENIA
KUPUJĄCEGO ZAWARTE W UMOWIE, SPOSÓB ROZMIESZCZENIA MEBLI, URZĄDZEŃ, GRZEJNIKÓW ORAZ ZABUDOWU MAJĄ CHARAKTER PODGLĄDOWY, POWIERZCHNIE
ZOSTAŁY PODANE DLA WYKOŃCZENIA W STANDARDZIE DEWELOPERSKIM ZGODNIE Z NORMĄ PN-ISO 9836:1997. PONADPRZECIĘTNA WYSOKOŚĆ POMIESZCZEŃ.