



CRISTAL PARK RESIDENCE

ZIRCONIUM HOUSE

CRISTAL PARK RESIDENCE
ul. Białej Koniczyny 15, Warszawa
część dz. ew.: 20/78, obręb: 1-02-28


LOKALIZACJA APARTAMENTU W BUDYNKU:



NUMER APARTAMENTU	18
KLATKA	4
PIĘTRO	1
LICZBA POKOI	5
POWIERZCHNIA UŻYTKOWA	136,61 m ²

WYKAZ POMIESZCZEŃ:

01	HOL WEJŚCIOWY	3,93 m ²
02	GABINET	10,34 m ²
03	SALON Z KUCHNIĄ	38,47 m ²
04	KOMUNIKACJA	9,16 m ²
05	GARDEROBA	3,28 m ²
06	PRALNIA	1,78 m ²
07	ŁAZIENKA	4,07 m ²
08	WNĘKA NA SZAFĘ	2,73 m ²
09	SYPIALNIA	15,19 m ²
10	SYPIALNIA	12,62 m ²
11	SYPIALNIA	17,10 m ²
12	ŁAZIENKA	5,10 m ²
13	WC	3,45 m ²
14	WNĘKA NA SZAFĘ	4,16 m ²
SUMA POMIESZCZEŃ		131,38 m ²
POWIERZCHNIA ŚCIANEK DZIAŁOWYCH		5,23 m ²
POWIERZCHNIA APARTAMENTU		136,61 m ²
POWIERZCHNIA TARASU T01		15,54 m ²

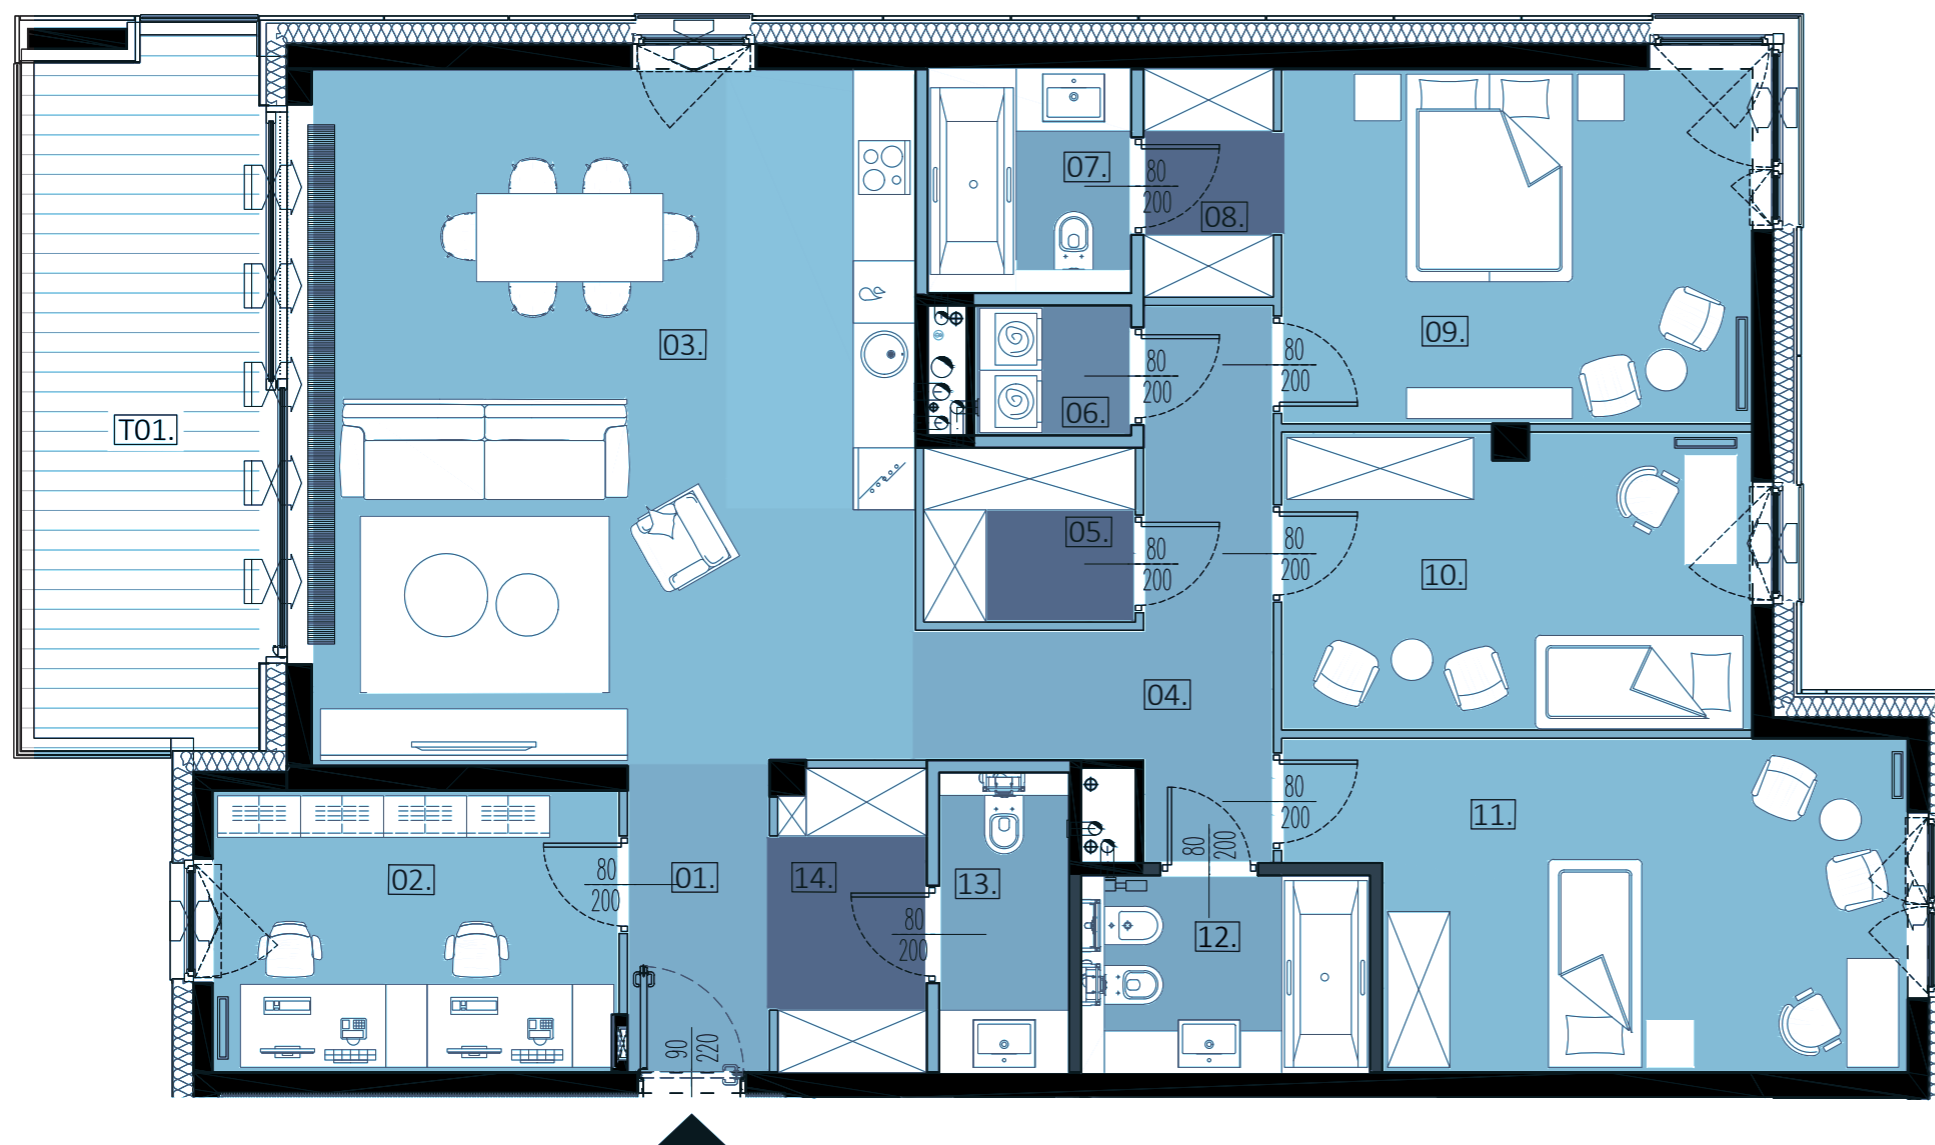

UWAGA:
NINIEJSZY RYSUNEK MA CHARAKTER PODGLĄDOWY, WERSJA OSTATECZNA ZOSTANIE SPORZĄDZONA NA PODSTAWIE PROJEKTU POWYKONAWCZEGO I MOŻE
NIEZNACZNIE RÓŻNIĆ SIĘ OD NINIEJSZEGO RYSUNKU, CO JEST REZULTATEM PROCESU BUDOWLANEGO. NINIEJSZA INFORMACJA NIE MA WPLYWU NA UPRAWNIENIA
KUPUJĄCEGO ZAWARTE W UMOWIE, SPOSÓB ROZMIESZCZENIA MEBLI, URZĄDZEŃ, GRZEJNIKÓW ORAZ ZABUDOWU MAJĄ CHARAKTER PODGLĄDOWY, POWIERZCHNIE
ZOSTAŁY PODANE DLA WYKOŃCZENIA W STANDARDZIE DEWELOPERSKIM ZGODNIE Z NORMĄ PN-ISO 9836:1997. PONADPRZECIĘTNA WYSOKOŚĆ POMIESZCZEŃ.

APM
DEVELOPMENT