




CRISTAL PARK RESIDENCE

ZIRCONIUM HOUSE

CRISTAL PARK RESIDENCE
ul. Białej Koniczyny 15, Warszawa
część dz. ew.: 20/78, obręb: 1-02-28


LOKALIZACJA APARTAMENTU W BUDYNKU:

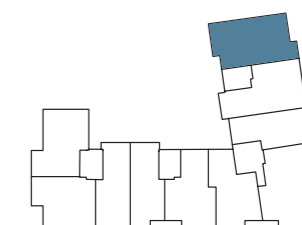

| | |
|-----------------------|-----------------------|
| NUMER APARTAMENTU | 20 |
| KLATKA | 4 |
| PIĘTRO | 1 |
| LICZBA POKOI | 5 |
| POWIERZCHNIA UŻYTKOWA | 136,61 m ² |

WYKAZ POMIESZCZEŃ:

| | | |
|---------------------------------|-----------------|-----------------------|
| 01 | HOL WEJŚCIOWY | 3,93 m ² |
| 02 | GABINET | 10,34 m ² |
| 03 | SALON Z KUCHNIĄ | 38,47 m ² |
| 04 | KOMUNIKACJA | 9,16 m ² |
| 05 | GARDEROBA | 3,28 m ² |
| 06 | PRALNIA | 1,78 m ² |
| 07 | ŁAZIENKA | 4,07 m ² |
| 08 | WNĘKA NA SZAFĘ | 2,73 m ² |
| 09 | SYPIALNIA | 15,19 m ² |
| 10 | SYPIALNIA | 12,62 m ² |
| 11 | SYPIALNIA | 17,10 m ² |
| 12 | ŁAZIENKA | 5,10 m ² |
| 13 | WC | 3,45 m ² |
| 14 | WNĘKA NA SZAFĘ | 4,16 m ² |
| SUMA POMIESZCZEŃ | | 131,38 m ² |
| POWIERZCHNIA ŚCIANEK DZIAŁOWYCH | | 5,23 m ² |
| POWIERZCHNIA APARTAMENTU | | 136,61 m ² |
| POWIERZCHNIA TARASU T01 | | 15,54 m ² |

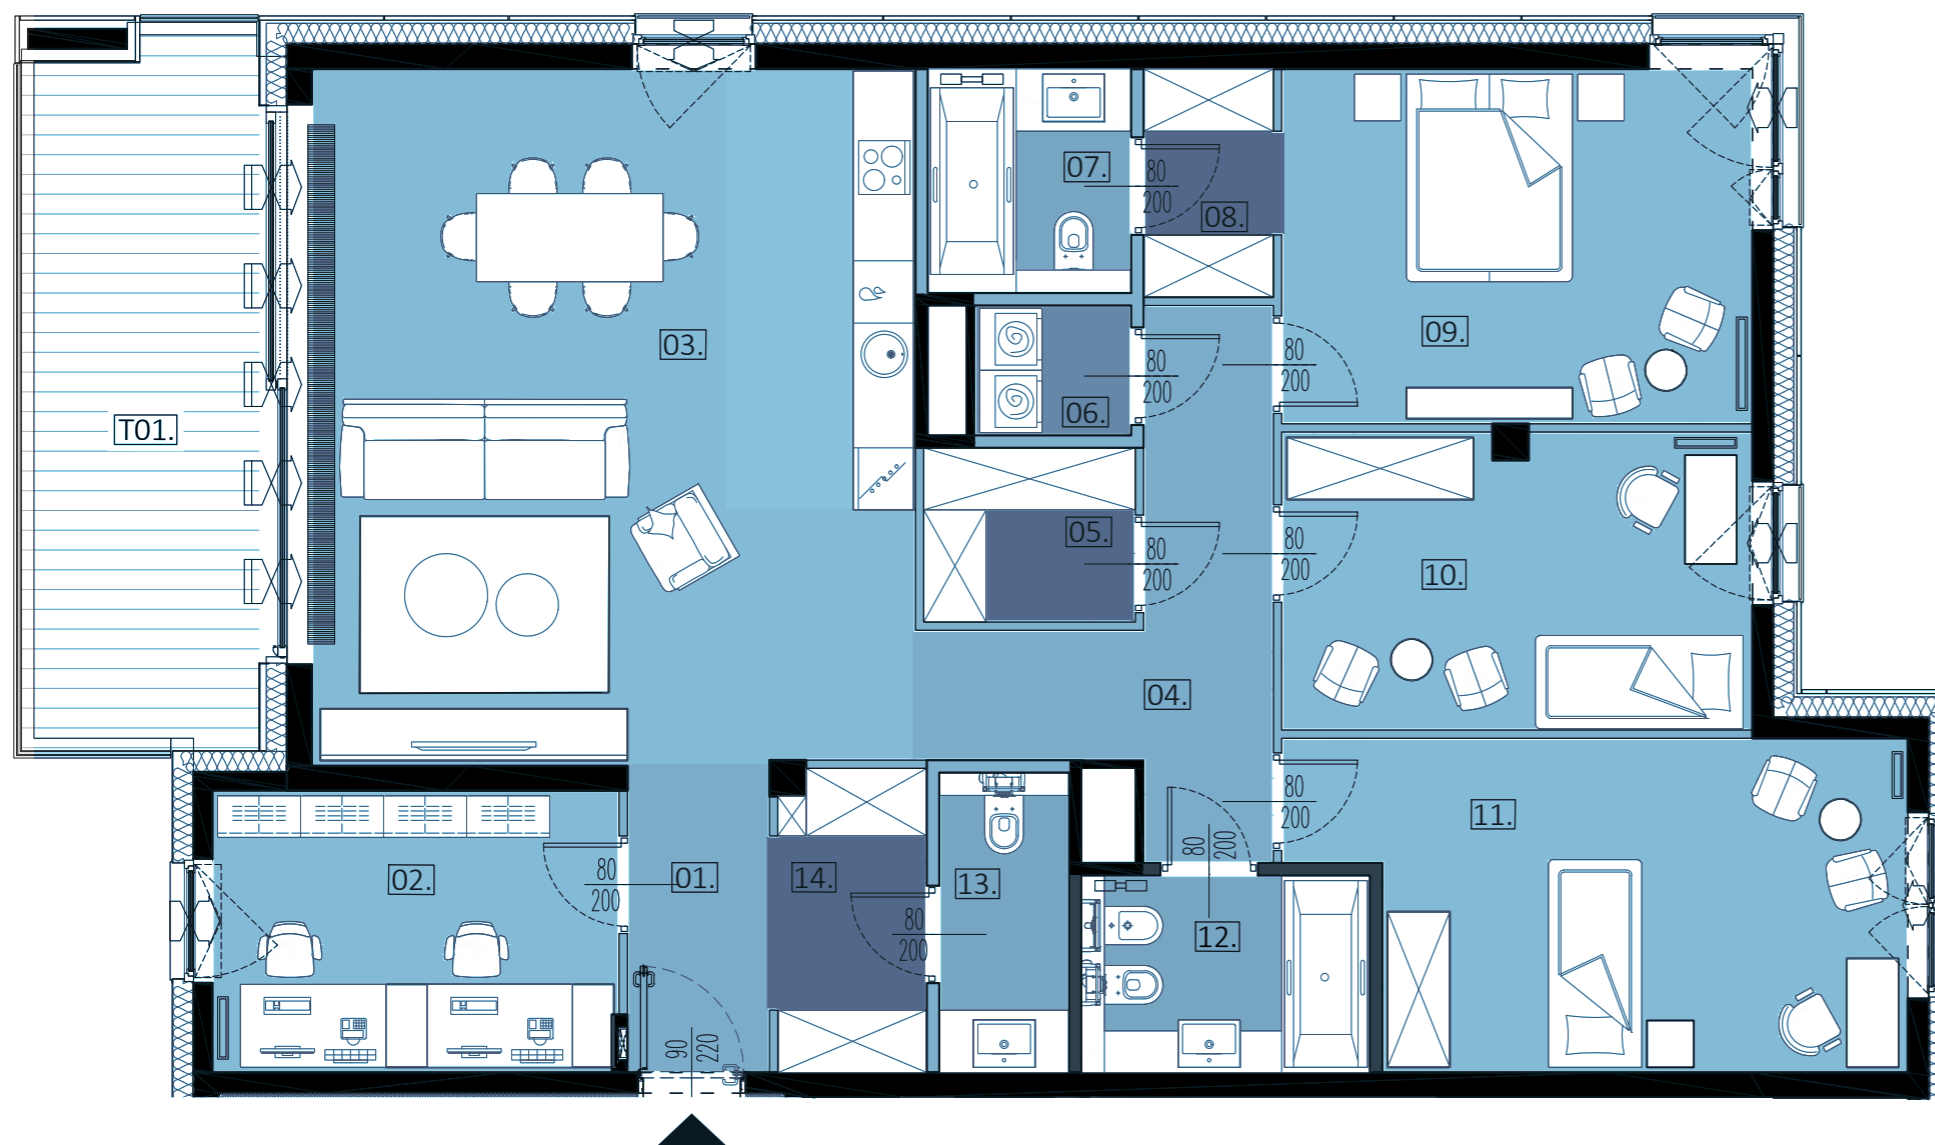

UWAGA:
NINIEJSZY RYSUNEK MA CHARAKTER PODGLĄDOWY, WERSJA OSTATECZNA ZOSTANIE SPORZĄDZONA NA PODSTAWIE PROJEKTU POWYKONAWCZEGO I MOŻE
NIEZNACZNIE RÓŻNIĆ SIĘ OD NINIEJSZEGO RYSUNKU, CO JEST REZULTATEM PROCESU BUDOWLANEGO. NINIEJSZA INFORMACJA NIE MA WPLYWU NA UPRAWNIENIA
KUPUJĄCEGO ZAWARTE W UMOWIE, SPOSÓB ROZMIESZCZENIA MEBLI, URZĄDZEŃ, GRZEJNIKÓW ORAZ ZABUDOWU MAJĄ CHARAKTER PODGLĄDOWY, POWIERZCHNIE
ZOSTAŁY PODANE DLA WYKOŃCZENIA W STANDARDZIE DEWELOPERSKIM ZGODNIE Z NORMĄ PN-ISO 9836:1997. PONADPRZECIĘTNA WYSOKOŚĆ POMIESZCZEŃ.

APM
DEVELOPMENT