

Województwo: mazowieckie
Powiat: m.st. Warszawa
Jednostka ewidencyjna: 146505_8, Dzielnica Mokotów
Obręb ewidencyjny: 0228, 1-02-28

Prezydent m.st. Warszawy

(nazwa organu wydającego dokument)

WYPIS Z REJESTRU GRUNTÓW

sporządzono dnia: 29-04-2025 08:06:47

Nr jednostki rejestrowej: G162

Podmioty ewidencyjne: 1

Udział Rodzaj prawa	Dane osoby fizycznej / instytucji
1/1 własność	APM CRISTAL PARK RESIDENCE III SPÓŁKA Z OGRANICZONĄ ODPOWIEDZIALNOŚCIĄ REGON: 365721478 siedziba: ulica Bartycka 85 lok. U1, 00-716 Warszawa

Działki ewidencyjne: 1

Numer działki Identyfikator	Adres	Powierzchnia [ha]	Użytek i klasa bonitacyjna		Nr KW lub inne dokumenty
			Oznaczenie	Pow. [ha]	
66 146505_8.0228.66	Warszawa, ulica Srebrnych Świerków 8A	0.0745	R1Ib	0.0745	WA2M/00526487/1

Razem powierzchnia działek [ha]:	0.0745
Słownie:	siedemset czterdzieści pięć metrów kwadratowych

Oznaczenia użytków i klas
R1Ib - Grunty orne

DOKUMENT NINIEJSZY JEST PRZEZNACZONY DO DOKONYWANIA WPISU W KSIĘDZE WIECZYSTEJ

z up. PREZIDENTA M.ST. WARSZAWY


Teresa Gawlikowska
Kierownik
w Dziale Udostępniania Danych
Ewidencji Gruntów i Budynków
w Wydziale Udostępniania Danych
Ewidencji Gruntów i Budynków
w Zarządzie Geodezji i Katastru

Sporządził(a): Aleksandra Drózdź

29-04-2025

(imię i nazwisko osoby reprezentującej organ lub osoby upoważnionej przez organ: data i podpis)

WYRYS Z MAPY EWIDENCYJNEJ SKALA 1:500

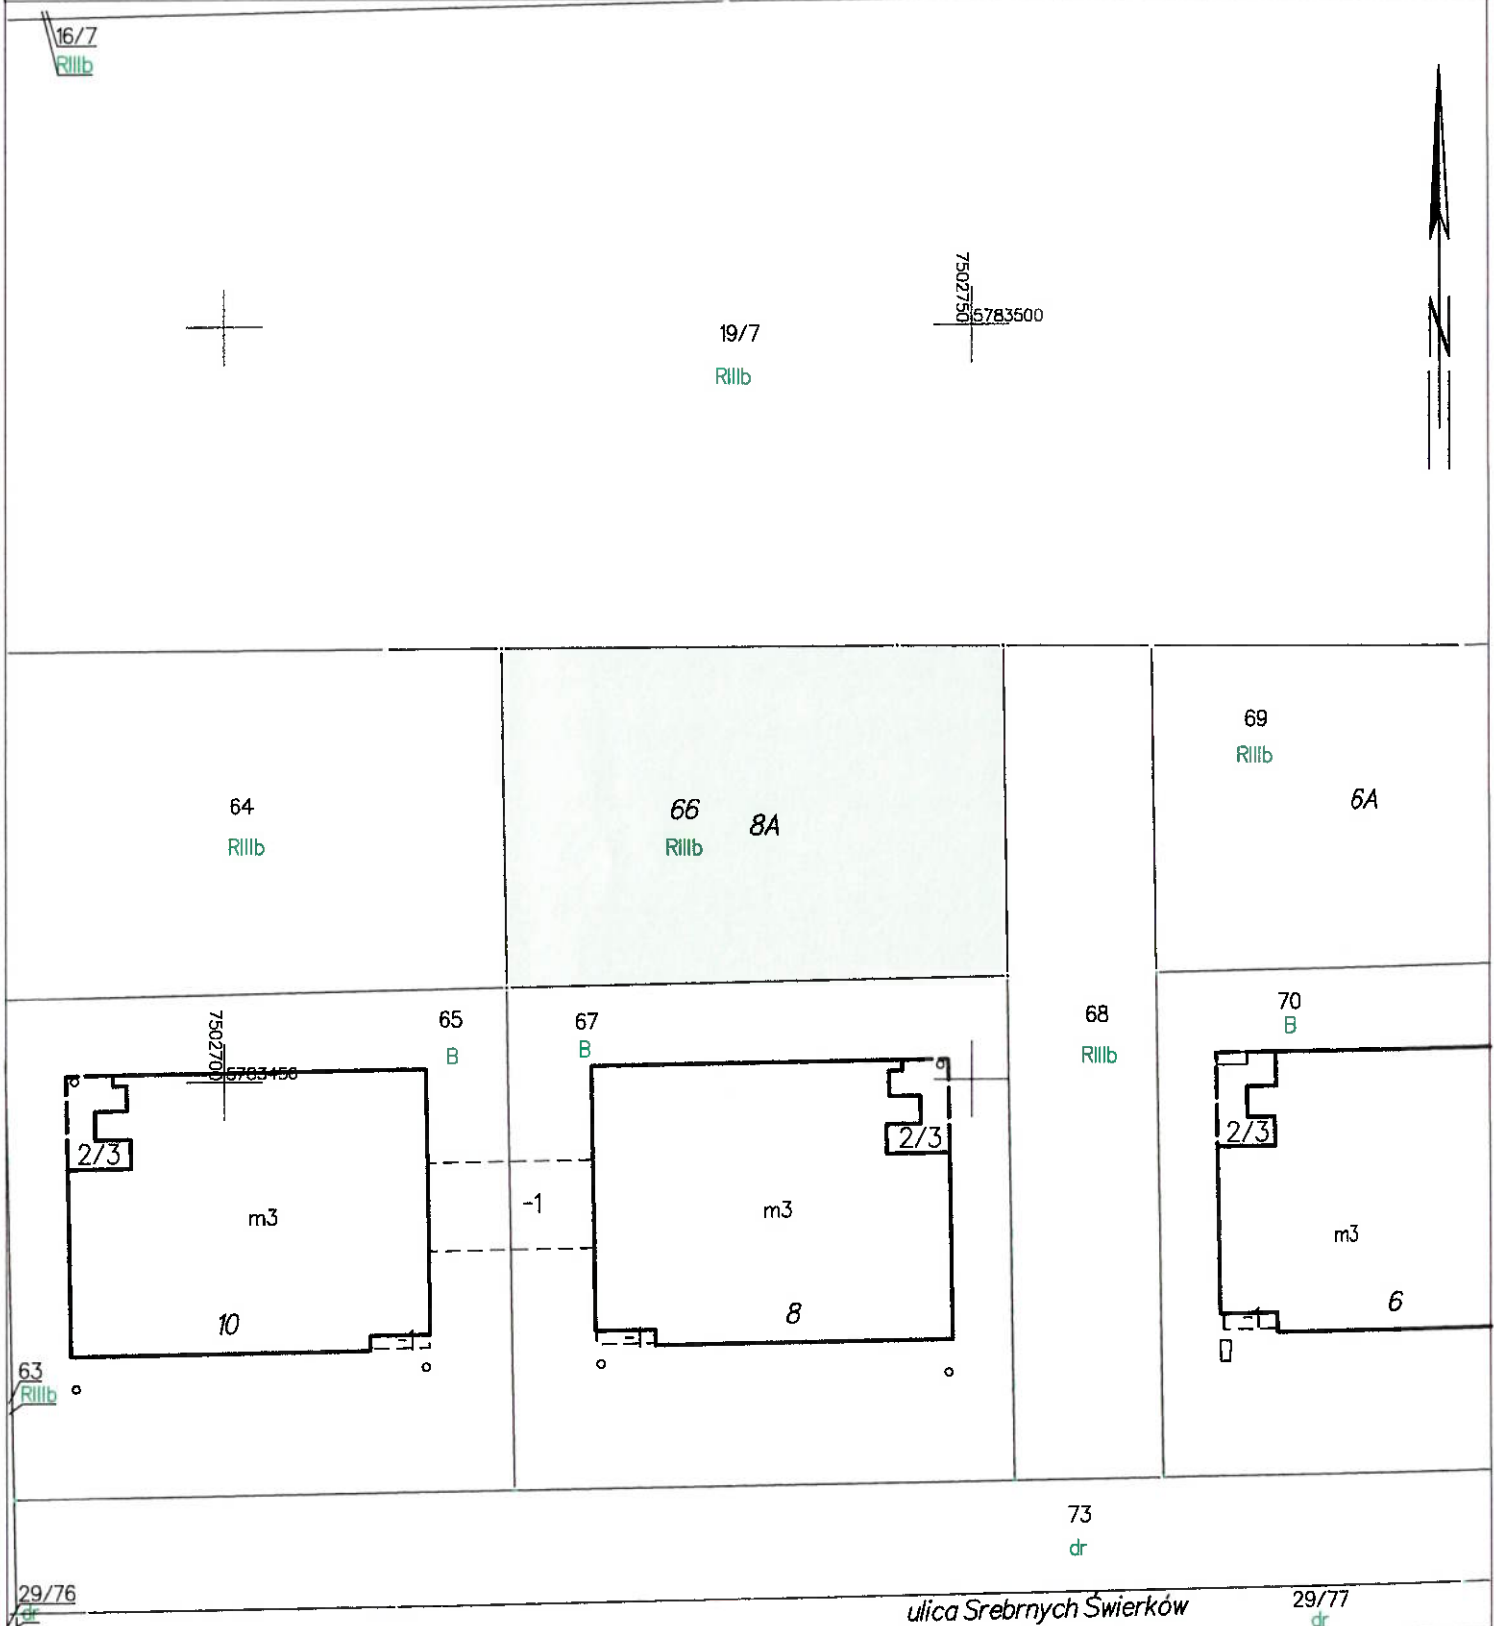

Warszawa dn. 29.04.2025

Sporządził(a) wyrys: Aleksandra Dróżdż

DOKUMENT NINIEJSZY JEST PRZEZNACZONY
DO DOKONYWANIA WPISU W KSIĘDZIE WIECZYSTEJ

z up. PREZIDENTA M.ST. WARSZAWY

Teresa Gawlikowska

Kierownik
M.Działu Udostępniania Danych
Ewidencji Gruntów i Budynków
w Wydziale Udostępniania Danych
29.04.2025
(imię i nazwisko osoby reprezentującej organ)
lub osoby upoważnionej przez organ i data i podpis)