

Województwo: mazowieckie
Powiat: m.st. Warszawa
Jednostka ewidencyjna: 146505_8, Dzielnica Mokotów
Obręb ewidencyjny: 0228, 1-02-28

Prezydent m.st. Warszawy

(nazwa organu wydającego dokument)

WYPIS Z REJESTRU GRUNTÓW

sporządzono dnia: 29-04-2025 08:36:04

Nr jednostki rejestrowej: G163

Podmioty ewidencyjne: 1

Udział Rodzaj prawa	Dane osoby fizycznej / instytucji
1/1 własność	APM CRISTAL PARK RESIDENCE III SPÓŁKA Z OGRANICZONĄ ODPOWIEDZIALNOŚCIĄ REGON: 365721478 siedziba: ulica Bartycka 85 lok. U1, 00-716 Warszawa

Działki ewidencyjne: 1

Numer działki Identyfikator	Adres	Powierzchnia [ha]	Użytek i klasa bonitacyjna		Nr KW lub inne dokumenty
			Oznaczenie	Pow. [ha]	
69 146505_8.0228.69	Warszawa, ulica Srebrnych Świerków 6A	0.0639	RIIIb	0.0639	WA2M/00526485/7

Razem powierzchnia działek [ha]: 0.0639
Słownie: sześćset trzydzieści dziewięć metrów kwadratowych

Oznaczenia użytków i klas
RIIIb - Grunty orne

DOKUMENT NINIEJSZY JEST PRZEZNACZONY
DO DOKONYWANIA WPISU W KSIĘDZE WIECZYSTEJ

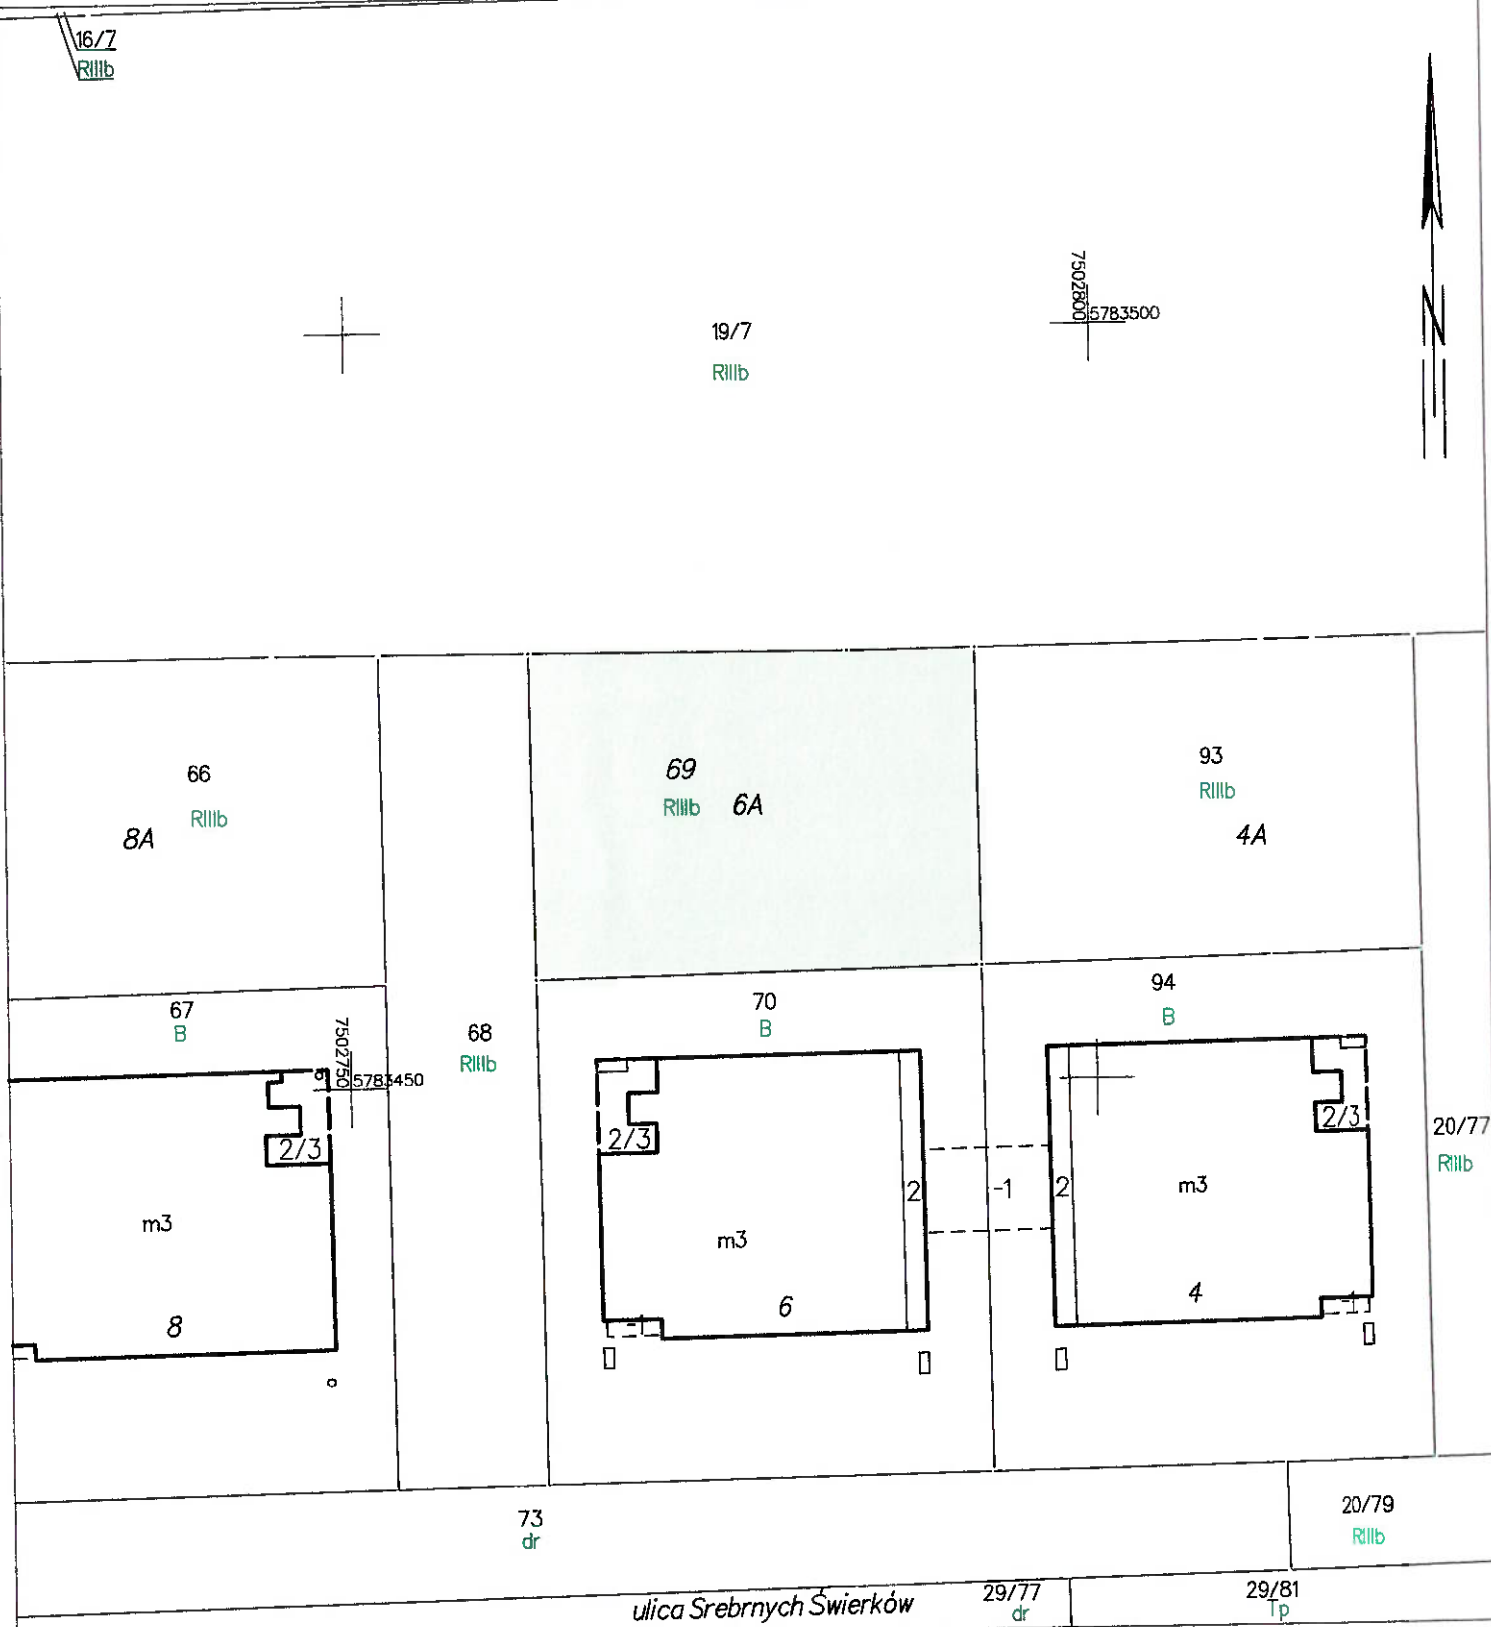
z up. PREZYDENTA M.ST. WARSZAWY

Teresa Gawlikowska
Kierownik
V Działu Udostępniania Danych
Ewidencji Gruntów i Budynków
w Wydziale Udostępniania Danych
Ewidencji Gruntów i Budynków
w Piłźnie Górczej i Katastru

29-04-2025

Sporządził(a): Aleksandra Drózdź

(imię i nazwisko osoby reprezentującej organ
lub osoby upoważnionej przez organ: data i podpis)

WYRYS Z MAPY EWIDENCYJNEJ
SKALA 1:500

Warszawa dn. 29.04.2025

Sporządził(a) wyrys: Aleksandra Drózd

DOKUMENT NINIEJSZY JEST PRZEZNACZONY
DO DOKONYWANIA WPISU W KSIĘDZE WIECZYSTEJ

z up. PREZYDENTA M.ST. WARSZAWY

Teresa Gawlikowska

Kierownik

V Działu Udostępniania Danych

Ewidencji Gruntów i Budynków

w Wydziale Udostępniania Danych

Ewidencji Gruntów i Budynków

w Burze Główniej i Katastru

29.04.2025

Imię i nazwisko osoby reprezentującej organ

lub osoby upoważnionej przez organ; data i podpis)